



ΕΦΗΜΕΡΙΣ ΤΗΣ ΚΥΒΕΡΝΗΣΕΩΣ

ΤΗΣ ΕΛΛΗΝΙΚΗΣ ΔΗΜΟΚΡΑΤΙΑΣ

ΤΕΥΧΟΣ ΤΕΤΑΡΤΟ **Αρ. Φύλλου 538**

3 Ιουλίου 2002

ΑΠΟΦΑΣΕΙΣ

Αριθ. 1007303/797/Β0010

Καθορισμός ορίων αιγιαλού και παραλίας στην περιοχή «ΤΖΙΚΩΣΤΑ» Νέων Κερδυλλίων, Νομού Σερρών.

**Ο ΥΠΟΥΡΓΟΣ
ΟΙΚΟΝΟΜΙΑΣ ΚΑΙ ΟΙΚΟΝΟΜΙΚΩΝ**

Έχοντας υπόψη:

1. Τις διατάξεις της παρ. 2 του άρθρου 34 του Ν. 2971/2001 (ΦΕΚ 285/τ.Α'/19.12.2001) περί αιγιαλού και παραλίας, σύμφωνα με τις οποίες οι εκκρεμείς υποθέσεις που αφορούν τον καθορισμό αιγιαλού και παραλίας εξακολουθούν να διέπονται από τις ισχύουσες μέχρι την έναρξη ισχύος του νόμου αυτού διατάξεις.

2. Τις διατάξεις των άρθρων 1 μέχρι και 7 του Α.Ν. 2344/1940 «περί αιγιαλού και παραλίας όπως τροποποιήθηκε και συμπληρώθηκε με τις διατάξεις του άρθρου 13 του Ν. 1078/1980 και του άρθρου 23 του Ν. 1337/1983».

3. Τις διατάξεις του Ν. 3200/55 «περί διοικητικής αποκέντρωσης όπως αυτές τροποποιήθηκαν και ισχύουν σήμερα με τα Ν.Δ. 532/70, Β.Δ. 704/70, Β.Δ. 705/70, Β.Δ. 192/72, Π.Δ. 71/84, Π.Δ. 347/86, Ν. 2026/92 και Π.Δ. 97/93.

4. Τις διατάξεις του Β.Δ. 439/70 «περί συμπληρώσεως των διατάξεων περί αιγιαλού».

5. Τις διατάξεις του άρθρου 20 Ν. 719/77 «περί του τρόπου σύνταξης τοπογραφικών και υψομετρικών διαγραμμάτων από ιδιώτες μηχανικούς κ.λ.π.».

6. Τις διατάξεις του άρθρου 100 του Π.Δ. 284/88 «περί συγκροτήσεως μεταξύ άλλων και της Επιτροπής καθορισμού ορίων αιγιαλού - παραλίας και θέσεων αμμοληψίας».

7. Την υπ' αριθ.1078204/927/0006Α/6.8.1992 κοινή Υπουργική Απόφαση των Υπουργών Προεδρίας και Οικονομικών, με την οποία διατηρείται σε ισχύ η Επιτροπή καθορισμού ορίων αιγιαλού παραλίας και θέσεων αμμοληψίας.

8. Τις διατάξεις του άρθρου 19 παραγρ.5 Ν. 2344/95, του άρθρου 52 παραγρ. 6 Ν. 2218/94, του άρθρου 4 παραγρ. 7 του Ν. 2240/94, δυνάμει των οποίων αρμοδιότητες του Υπουργείου Οικονομικών που είχαν μεταβιβασθεί στους Νομάρχες, ανήκουν στον Περ/κό Δ/ντή, σε συνδυασμό με αυτές του άρθρου 14 παραγρ. 2 του Ν. 2399/96 με τις οποίες προβλέπεται η κατάργηση των θέσεων των Περ/κών Δ/ντών, οι αρμοδιότητες πλέον του οποίου περιήλθαν στο Γενικό Γραμματέα της Περιφέρειας που ασκούνται από τον Αναπληρωτή Περ/κό Δ/ντή.

9. Τις διατάξεις του τέταρτου εδαφίου της παραγρ. 2 του άρθρου 1 και της παραγρ. 6 του ίδιου άρθρου του Ν. 2503/97 «Διοίκηση, οργάνωση, στελέχωση της Περιφέρειας, ρύθμιση θεμάτων για την τοπική αυτοδιοίκηση και άλλες διατάξεις (ΦΕΚ 107/Α), σύμφωνα με τις οποίες οι Περ/κές Υπηρεσίες του Υπουργείου Οικονομικών, που συγκροτούσαν την Περ/κή Διοίκηση του Νομού ή Νομαρχίας, δεν υπήχθησαν στην ενιαία οργανική μονάδα της Περιφέρειας, ούτε καταργήθηκαν, αλλά αποτελούν από 1.9.97, Υπηρεσίες του Υπουργείου Οικονομικών.

10. Την υπ' αριθμ.1100383/1330/Α0006/31.10.2001 (ΦΕΚ 1485/τ.Β'/21.10.2001) κοινή απόφαση του Πρωθυπουργού και Υπουργού Οικονομικών «Περί ανάθεσης αρμοδιοτήτων του Υπουργού Οικονομικών στους Υφυπουργούς».

11. Την αριθ. 1115093/1378/17.12.2001 (ΦΕΚ 1720/τ.Β'/ 21.12.2001) απόφαση του Υφυπουργού Οικονομικών «περί μεταβίβασης αρμοδιοτήτων του Υφυπουργού Οικονομικών στους Γενικό Γραμματέα, Γενικούς Δ/ντές κ.λ.π. του Υπουργείου Οικονομικών».

12. Την από 10.1.2002 έκθεση της κατά το άρθρο 100 του Π.Δ. 284/88 αρμόδιας Επιτροπής καθορισμού ορίων αιγιαλού και παραλίας, στη θέση «Τζικώστα» Νέων Κερδυλλίων, Νομού Σερρών.

13. Το από Ιούλιο 2000 τοπογραφικό και υψομετρικό διάγραμμα, κλίμακας 1:500, αποτελούμενο από μία (1) πινακίδα, που συντάχθηκε από τον Τοπογράφο Μηχανικό Πολυμενίδη Χαράλαμπο και το οποίο ελέγχθηκε για την ακρίβεια της αποτύπωσης από τον τοπογράφο μηχανικό Μανταδάκη Αλέξανδρο και θεωρήθηκε από τον προϊστάμενο της ΤΥΔΚ Ν. Σερρών Πολιτικό Μηχανικό Μπακιρτζή Περικλή την 9.1.2002, όπως ορίζουν οι διατάξεις του άρθρου 20 του Ν. 719/77 και συνοδεύει την έκθεση της προαναφερόμενης Επιτροπής.

14. Το με αριθμ. πρωτ. 544.5/706/01 αρ. σχ. 1137/ 20.9.2001 έγγραφο του ΓΕΝ, με το οποίο συμφωνεί με τα καθορισθέντα από την Επιτροπή όρια, αποφασίζουμε:

Επικυρώνουμε την από 10.1.2002 έκθεση της κατά το άρθρο 100 του Π.Δ. 284/88 Αρμοδίας Επιτροπής περί χάραξης ορίων αιγιαλού και παραλίας στη θέση «Τζικώστα» Νέων Κερδυλλίων, Νομού Σερρών, καθώς επίσης το από Ιούλιο του 2000 τοπογραφικό και υψομετρικό διάγραμμα, κλίμακας 1:500 αποτελούμενο από μία (1) πινακίδα που συντάχθηκε από τον τοπογράφο μηχανικό Πολυμενίδη Χαράλαμπο και το οποίο ελέγχθηκε για την ακρίβεια της αποτύπωσης από τον τοπογράφο μηχανικό Μανταδάκη Αλέξανδρο και θεωρήθηκε από τον Προϊστάμενο της ΤΥΔΚ Ν. Σερρών, Πολιτικό Μηχανικό Μπακιρτζή Περικλή την 9.1.2002 , όπως ορίζουν οι διατάξεις του αρθρου 20 του Ν. 719/77.

1. Στο τοπογραφικό διάγραμμα, καθορίστηκε από την αρμόδια Επιτροπή, όπως πιο πάνω αναφέρεται:

α) Η οριογραμμή του αιγιαλού με κόκκινη συνεχή πολυγωνική γραμμή 1, 2, 3, 4, 5....... 18, 19, 20 της οποίας οι κορυφές εξασφαλίζονται από το κρατικό τριγωνομετρικό δίκτυο.

β) Την οριογραμμή της παραλίας με κίτρινη συνεχή πολυγωνική γραμμή 1', 2', 3', 4', 5'.................. 18', 19', 20' της οποίας οι κορυφές εξασφαλίζονται από την πολυγωνική του αιγιαλού (παράλληλοι σε απόσταση 10 μέτρων).

2. Καθορίζουμε ζώνη παραλίας πλάτους δέκα (10) μέτρων παντού για να μπορούν να γίνουν έργα κοινωφελούς χρήσης και να εξυπηρετηθούν οι σκοποί του άρθρου 7 του Α.Ν. 2344/1940.

3. Στη ζώνη της παραλίας υφίστανται μόνο περιφράξεις και τμήμα πισίνας.

4. Αποφαίνεται ότι δεν υπάρχει παλαιός αιγιαλός.

Η παρούσα να δημοσιευθεί στην Εφημερίδα της Κυβερνήσεως.

Αθήνα, 30 Μαΐου 2002

Με εντολή Υπουργού
Ο Γενικός Διευθυντής Δημ. Περιουσίας
και Εθνικών Κληρ/των
ΣΠΥΡΟΣ Ι. ΣΤΑΘΗΣ

ΕΚΘΕΣΗ

Της Επιτροπής Καθορισμού των οριογραμμών αιγιαλού - παραλίας - παλαιού αιγιαλού, σύμφωνα με τις διατάξεις του άρθρου 74 Π. Δ. 636/1977.

Καθορισμός για δεύτερη φορά (την πρώτη φορά δεν εκδόθηκε απόφαση) των ορίων αιγιαλού - παραλίας - παλαιού Αιγιαλού στην περιοχή Τζικώστα Ν. Κερδυλλίων, μπροστά από ιδιοκτησία του Παπαδόπουλου Νικολάου.

Στις Σέρρες σήμερα 10 Ιανουαρίου 2002, ημέρα Πέμπτη οι υπογεγραμμένοι:

1. Δερμεντζής Στέργιος, Αγρ. Τοπογράφος Μηχανικός με Γ΄ βαθμό, νόμιμος αναπληρωτής της Προϊσταμένης της Κτηματικής Υπηρεσίας Ν. Σερρών, ως πρόεδρος, του τακτικού μέλους κωλυωμένου.

2. Λογοθετίδης Σταύρος, πολιτικός Μηχανικός με Α' βαθμό, νόμιμος αναπληρωτής του Προϊσταμένου της Τ.Υ.Δ.Κ Ν. Σερρών ως μέλους του τακτικού μέλους κωλυωμένου.

3. Ο εκπρόσωπος του Λιμεναρχείου Ιερισσού δεν παρέστη λόγω κωλύματος αν και ειδοποιήθηκε δια εγγράφου της κτηματικής Υπηρεσίας Σερρών το οποίο παραλήφθηκε στις 28.8.2000 από υπάλληλο του Λιμεναρχείου , σύμφωνα με το από 28.8.2000 υπογεγραμμένο αποδεικτικό επίδοσης των ΕΛ.ΤΑ. Αντ' αυτού παρέστη ο Μπούρας Γεώργιος, αρχικελευστής Λ.Σ. του σταθμού Σταυρού Θεσ/νικης, ορισθείς υπό του Λιμενάρχη ως νόμιμος αναπληρωτής του,

που αποτελούμε την Επιτροπή Καθορισμού των ορίων Αιγιαλού και Παραλίας, δυνάμει του άρθρου 74 του Π.Δ. 6336/77, του άρθρου 100 του Π.Δ. 284/1988 και της υπ' αρίθμ' 2956/10.4.2000 απόφασης του Προϊσταμένου της Οικονομικής, Επιθεώρησης Κεντρικής Μακεδονίας που συγκλήθηκε ύστερα από την με ΑΠ 1558/25.8.2000 πρόσκληση του Προέδρου της, μετά από αυτοψία στην προαναφερθείσα τοποθεσία την 14η Σεπτεμβρίου 2000 και αφού λάβαμε υπόψη:

1. Την από 9.8.2000 αίτηση του Παπαδόπουλου Νικολάου του Ισαάκ για καθορισμό Αιγιαλού και Παραλίας στην περοχή Τζικώστα Ν. Κερδυλίων του Δήμου Αμφίπολης.

2. Το από Ιούλιο 2000 τοπογραφικό και Υψομετρικό διάγραμμα που συντάχθηκε σε μία (1) πινακίδα με κλίμακα 1:500 από το Διπλ. Αγρ. - Τοπογράφο Μηχανικό, που ελέγχθηκε νομότυπα για την ακρίβεια της αποτύπωσης από τον Μανταδάκη Αλέξανδρο Τοπογράφο Μηχανικό της Τ.Υ.Δ.Κ. και θεωρήθηκε από τον Μπακιρτζή Περικλή, πολιτικό Μηχανικό, Προϊστάμενο της Τ.Υ.Δ.Κ. την 9η Ιανουαρίου 2002 όπως ορίζει το άρθρο 20 του Ν. 719/1977 (ΦΕΚ 301/Α/1977), καθώς και Τοπογραφική μελέτη και τεχνική έκθεση του ιδίου Μηχανκού.

3. Τις διατάξεις του ΑΝ. 2344/40 « περί αιγιαλού και παραλίας» όπως τροποποιήθηκε και συμπληρώθηκε μεταγενέστερα, ως επίσης και τις διατάξεις του Ν. 1337/1983 (ΦΕΚ 33/Α/1983) καθώς και τη σχετική με αυτούς Δικαστηρακή και Διοικητική Νομολογία.

4. Την αντίληψη που σχηματίσαμε κατά την επί τόπου μετάβασή μας, σχετικά με το πλάτος της βρεχόμενης ζώνης ξηράς και τα λοιπά συναφή στοιχεία της περιοχής. δηλαδή:

α) τη μορφολογία της περιοχής και την κατάσταση της ακτής. Δηλαδή ότι μετά την αμμώδη ομαλή ακτή η οποία βρέχεται εξ' ολοκλήρου από το χειμέριο κύμα αρχίζει το έδαφος να αποκτά υψόμετρο και να αλλάζει η σύστασή του.

β) την κατάσταση του θαλασσίου χώρου, ήτοι ότι πρόκειται για ανοικτή θάλασσα.

γ) τις επικρατούσες καιρικές συνθήκες και κατευθύνσεις των ανέμων οι οποίοι κυρίως πνέουν νοτιανατολικά και βορειοδυτικά.

δ) ότι πρέπει να καθοριστεί ζώνη παραλίας 10 μέτρων σε όλο το μήκος της προς καθορισμό περιοχής για την δημιουργία υποδομής εξυπηρέτησης των πολιτών που χρησιμοποιούν τον Αιγιαλό.

5. το γεγονός ότι η περιοχή δεν είναι εποικιστική ούτε αποτυπώθηκε ποτέ από το Υπουργείο Γεωργίας.

6. Την από 9.4.2001 ΄Εκθεση Εφαρμογής Τίτλων και συγκεκριμένα ότι στην περοχή δεν υπάρχει παλαιός Αιγιαλός, δεν έχουν γίνει καθενός είδους παραχωρήσεις από το Ελληνικό Δημόσιο παρά μόνο αγοραπωλησίες μεταξύ ιδιωτών.

7. Την από 28 Μαρτίου 2001 υποβολή εκ μέρους του Πολυμενίδη Χαραλάμπου, Διπλ. Αγρ. Τοπογράφου Μηχανικού θεωρημένων τοπογραφικών διαγραμμάτων με τις συντεταγμένες των οραγραμμών και συμβολαίων αγοράς του αγροτεμαχίου από τον Παπαδόπουλο Νικόλαο.

8. ΄Οτι για την ίδια περοχή με αίτηση του ιδίου η Επιτροπή καθόρισε στις 24.10.1988 τις ορογραμμές Αιγιαλού και Παραλίας. Με το Α Π 1409/9.3.89 απέστειλε την ΄Εκθεση της Επιτροπής και τα τοπογραφικά διαγράμματα στο ΓΕΝ. το οποίο με το Φ.544.5/507/89/Σ.1363/ ΥΠΕΘ.Α/ ΓΕΝ/Α2 έγγραφό του συμφωνεί με τον καθορισμό θέτοντας όμως ορισμένες προϋποθέσεις και αλλαγές, οι οποίες όμως δεν υλοποιήθηκαν και για αυτό κρίθηκε απαραίτητη η εκ νέου εξέταση του θέματος βάσει των σημερινών δεδομένων.

9. ΄Οτι στην περοχή δεν εμφαίνονται στοιχεία παλαιού αιγιαλού.

10. Το με Αρ. Φ544.5/706/01/Σ.1137/20.9.2001 έγγραφο του Γ.Ε.Ν. σύμφωνα με το οποίο κατόπιν της διόρθωσης των οριογραμμών στα σημεία 2 - 4 δύναται να επακολουθήσει η διαδικασία έκδοσης επικυρωτικής απόφασης, αποφασίζουμε:

1. Καθορίζουμε στο παραπάνω Τοπογραφικό διάγραμμα που συνοδεύουν την έκθεση αυτή:

α) Την οριογραμμή του Αιγιαλού με κόκκινη, συνεχή, πολυγωνική γραμμή 1,2,3,4,5, ...18,19,20, της οποίας οι κορυφές εξασφαλίζονται από το Κρατικό Τριγωνομετρκό Δίκτυο.

β) Την οριογραμμή της Παραλίας με κίτρινη, συνεχή, πολυγωνική γραμμή 1΄, 2΄, 3΄, 4΄, 5΄, ...18΄, 19΄, 20΄ της οποίας οι κορυφές εξασφαλίζονται από την πολυγωνική του αιγιαλού (παράλληλος σε απόσταση 10 μέτρων).

2. Καθορίζουμε ζώνη Παραλίας πλάτους δέκα (10) μέτρων παντού για να μπορούν να γίνουν έργα κοινωφελούς χρήσης και να εξυπηρετηθούν οι σκοποί του άρθρου 7 του Α Ν. 2244/1940.

3. Στη ζώνη της παραλίας υφίστανται μόνο περιφράξεις και τμήμα πισίνας.

4. Αποφαινόμαστε ότι δεν υπάρχει παλαιός αιγιαλός.

5. Ο καθορισμός των οριογραμμών περατούται στα σημεία 20 και 20΄ διότι τα σημεία 21 και 21΄ ελέγχονται ως ευρισκόμενα σε τεχνητή επίχωση.

Η Επιτροπή
Ο Πρόεδρος
ΣΤΕΡΓΙΟΣ ΔΕΡΜΕΝΤΖΗΣ
Τα Μέλη
ΣΤΑΥΡΟΣ ΛΟΓΟΘΕΤΙΔΗΣ, ΓΕΩΡΓΙΟΣ ΜΠΟΥΡΑΣ

ΤΟΠΟΓΡΑΦΙΚΟ ΔΙΑΓΡΑΜΜΑ ΚΑΘΟΡΙΣΜΟΥ ΟΡΙΩΝ ΑΙΓΙΑΛΟΥ ΠΑΡΑΛΙΑΣ ΚΑΙ ΠΑΛΑΙΟΥ ΑΙΓΙΑΛΟΥ

ΕΠΙΣΠΕΥΔΩΝ : Παπαδοπουλος Νικολαος
ΠΕΡΙΟΧΗ : Τζικωστα Ν Κερδυλιων
Ο.Τ.Α. : Δημος Αμφιπολης Δ.Δ. Ν. Κερδυλιων
ΕΠΑΡΧΙΑ : Βισαλτιας Νομαρχιακης Αυτοδιοικησης Σερρων
ΤΡΙΓΩΝΟΜΕΤΡΙΚΗ ΕΞΑΡΤΗΣΗ : Κρατικο δικτυο Γ.Υ.Σ
ΥΨΟΜΕΤΡΙΚΗ ΑΦΕΤΗΡΙΑ : Μεση σταθμη θαλασσας
ΚΛΙΜΑΚΑ : 1:500

Ο καθορισμος των οριων αιγιαλου και παραλιας γινεται για πρωτη φορα.

Σερρες Ιούλιος 2000

Ο ΣΥΝΤΑΞΑΣ

ΧΑΡΑΛΑΜΠΟΣ Γ. ΠΟΛΥΞΕΝΙΔΗΣ
ΔΙΠΛ. ΑΓΡ. - ΤΟΠΟΓΡΑΦΟΣ ΜΗΧΑΝΙΚΟΣ
ΠΟΛΥΤΕΧΝΙΚΗΣ ΣΧΟΛΗΣ Α.Π. ΘΕΣΣΑΛΟΝΙΚΗΣ
ΜΕΛΟΣ Τ.Ε.Ε. ΑΡΙΘΜΟΣ ΜΗΤΡΩΟΥ 43601
ΙΟΥΣΤΙΝΙΑΝΟΥ 3 - ΣΕΡΡΕΣ - ΤΗΛ. 58654

ΕΛΕΓΘΗΚΕ ΓΙΑ ΤΗΝ ΑΚΡΙΒΕΙΑ & ΘΕΩΡΗΘΗΚΕ



2002

ΠΕΡΙΚΛΗΣ ΜΠΑΚΙΡΤΖΗΣ
Πολιτικός Μηχ/κός

Ο Ελέγξας

Μανταδάκης
Τοπ. Μηχ. με Β' βαθμό

ΑΡΜΟΔΙΑ ΥΠΗΡΕΣΙΑ ΥΠ. ΟΙΚΟΝΟΜΙΚΩΝ : ΚΤΗΜΑΤΙΚΗ ΥΠΗΡΕΣΙΑ ΣΕΡΡΩΝ

ΥΠΟΜΝΗΜΑ ΕΠΙΤΡΟΠΗΣ

Το παρόν Τοπογραφικό Διάγραμμα συνοδεύει την από .... Έκθεση Καθορισμού των ορίων αιγιαλού άρθρο 74 Π.Δ. 636 / 77.

Γραμμή Αιγιαλού : 1-2-3-4-5-6-7-8-9-...-18-19-20
Γραμμή Παραλίας : 1-2-3-4-5-6-7-8-9-...-18-19-20
Γραμμή Παλαιού Αιγιαλού : ....

Οι κορυφές των οριογραμμών εξασφαλίζονται από καθαρά πολυγωνομετρικά σημεία και συντεταγμένες του Κρατικού Τριγωνομετρικού Δικτύου και οι συντεταγμένες της αναγράφονται στο Διάγραμμα με μορφή πίνακα.

Σερρες 10-1-2002

Ο Πρόεδρος


Δερμεντζής Σέργιος
ΠΕ8/Αγρ. Τοπ. Μηχ/κος
με Α' βαθμό

Τα μέλη

1) ΣΤΑΥΡΟΣ ΤΟΠΑΛΙΔΗΣ ... ΠΟΛΙΤΙΚΟΣ ΜΗΧΑΝΙΚΟΣ

2) ΤΣΙΟΥΡΑΣ ΣΤΕΡΓΙΟΣ ΑΡΧΙΤΕΚΤΩΝ

ΕΘΝΙΚΟ ΤΥΠΟΓΡΑΦΕΙΟ
Για τεχνικούς λόγους στο σχέδιο/διάγραμμα έγινε σμίκρυνση κατά ποσοστό 40 %

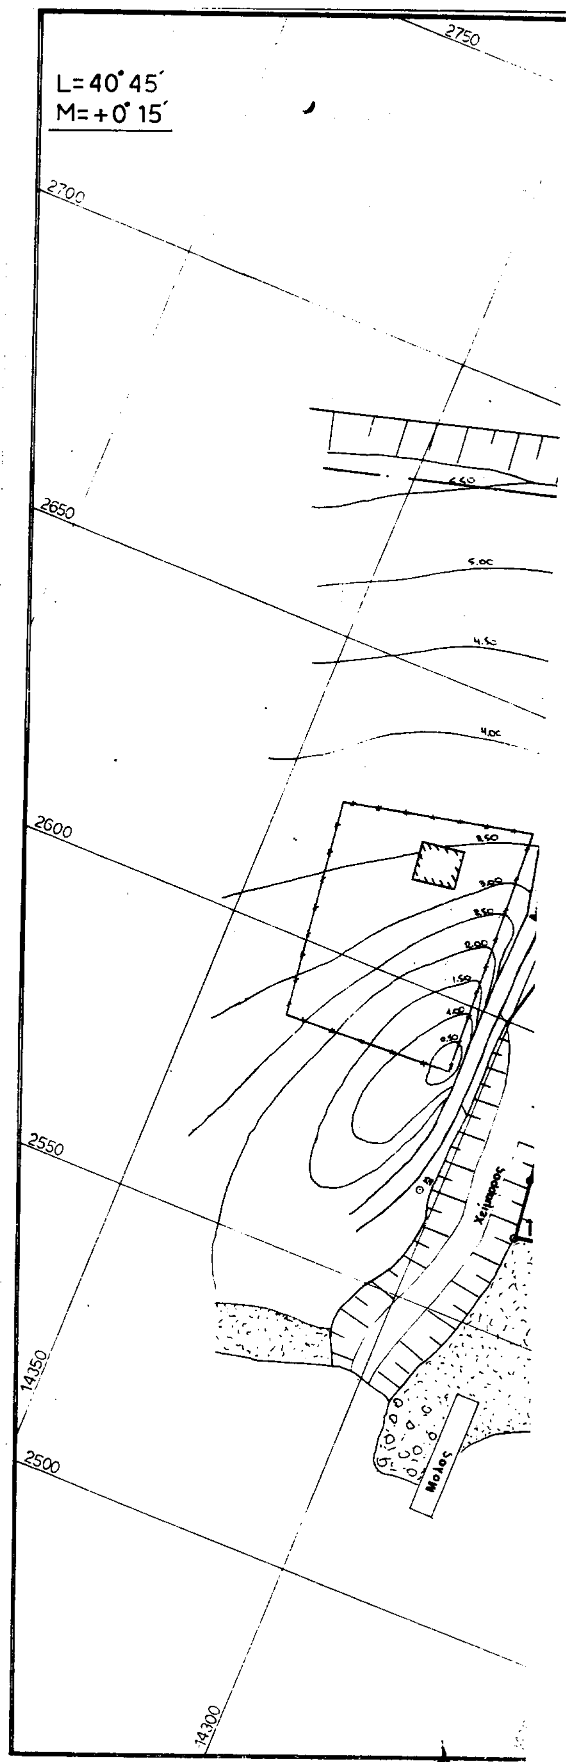





προς Αστροβάλτο
ορια απαλλωτριωσης οδου
Κιλικιδης Σαββας
οικοδομη Παυλιδη
αγροτικη οδος
Γιανάκ
Μωλος
2750
2500
2550
14250
14200
14150
14100




Εθνικη οδος Θεσσαλονικης - Καβαλας
οριο απαλλωτριωσης οδου
Αγροτικη οδος
Γιανάκης Κλεων
Καλπαχη
Ζουμπουλια
Μαγδαλινη
Μαντζιου
Δημ Ξανθοπουλος
Κόλιας Ανδρέας
Παντελiδου Ντινα
Ηλιαδης Αντωνιος
Ηλιαδης Σωκρατης
Νικολαιδης Τιμολεων
Σαββης Κων/νος
αγροτικη οδος
Ρεμα
6
6΄
7
7΄
8
8΄
9
9΄
10
10΄
10,00
4.00
3.50
3.00
10.00
9.50
9.00
8.50
8.00
7.50
7.00
6.50
6.00
5.50
5.00
4.50
14100
2550
14050
14000
2600
13950

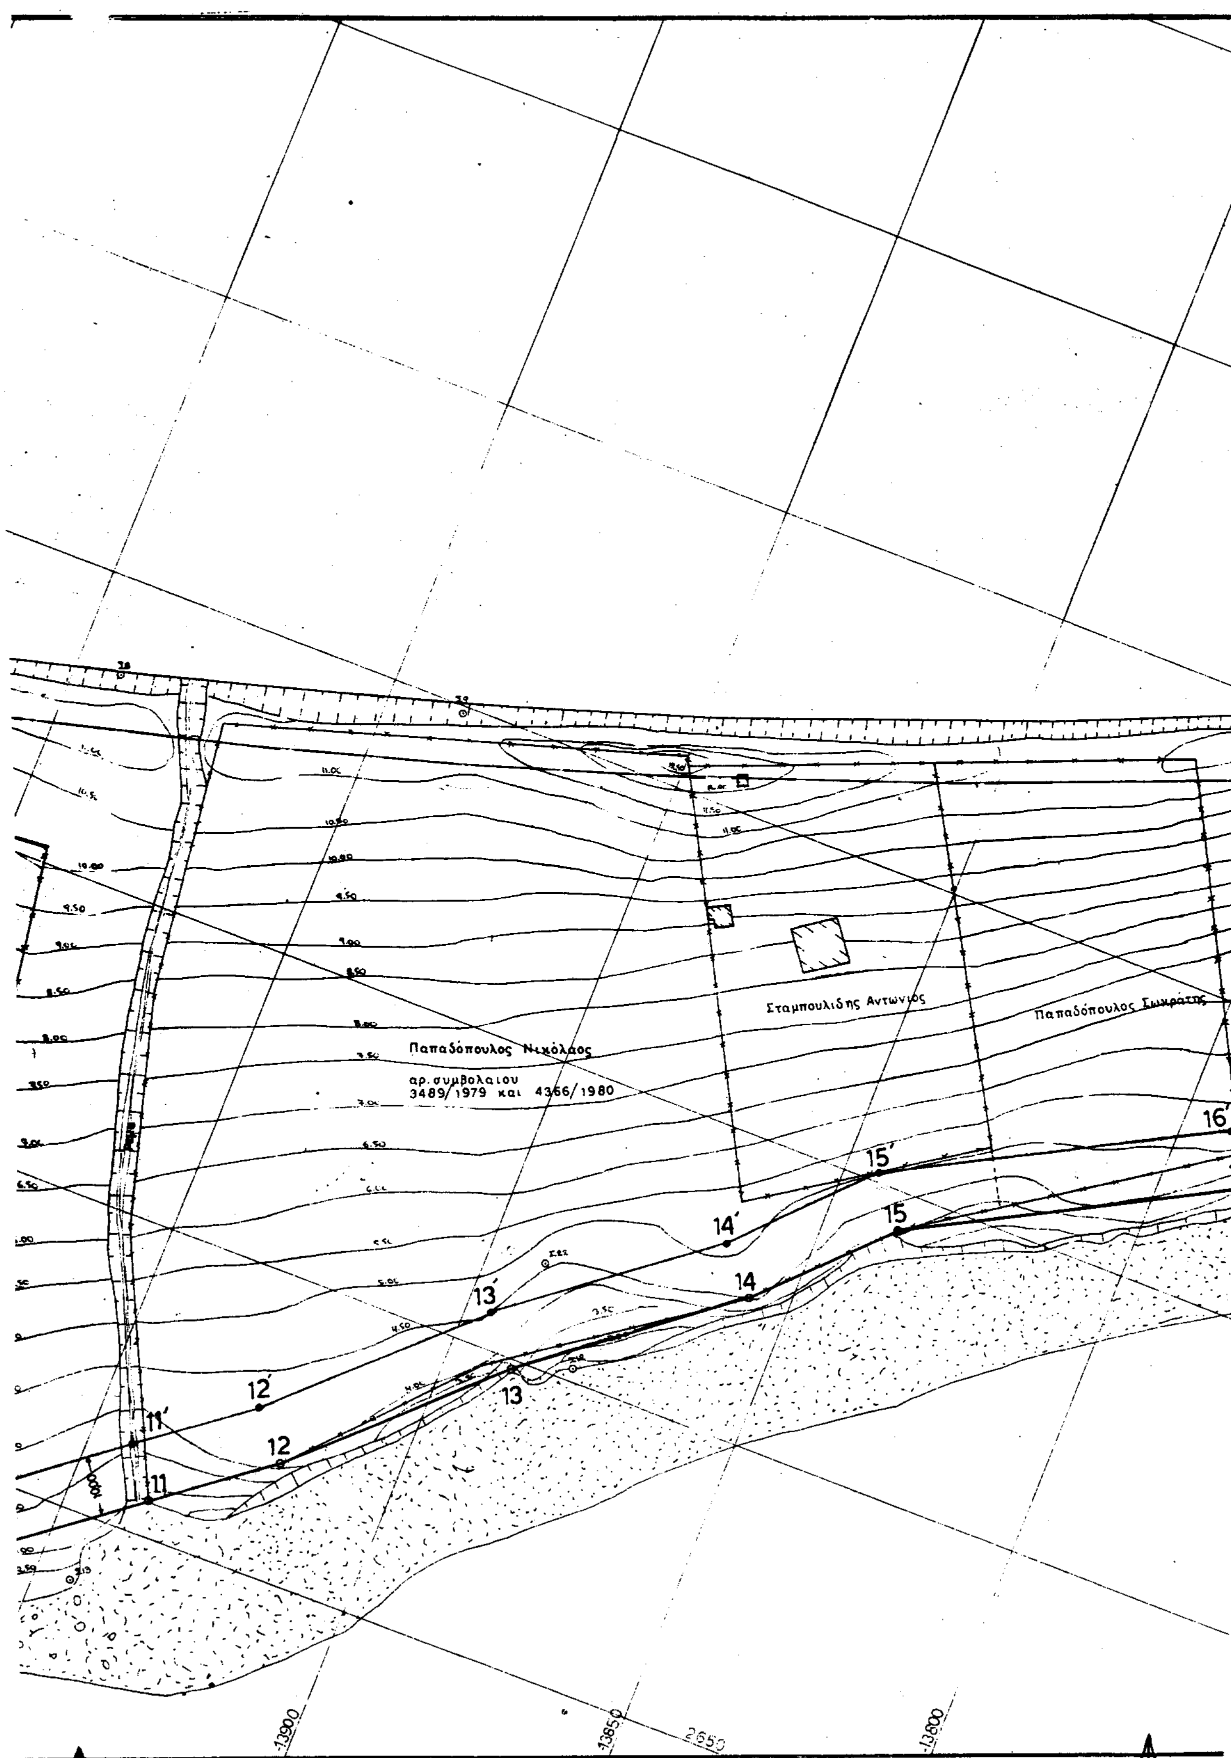
Σταμπουλιδης Αντωνιος
Παπαδόπουλος Σωκράτης
Παπαδόπουλος Νικόλαος
αρ. συμβολαιου
3489/1979 και 4366/1980
16΄
15΄
15
14΄
14
13΄
13
12΄
12
11΄
11
13900
13850
13800
2650

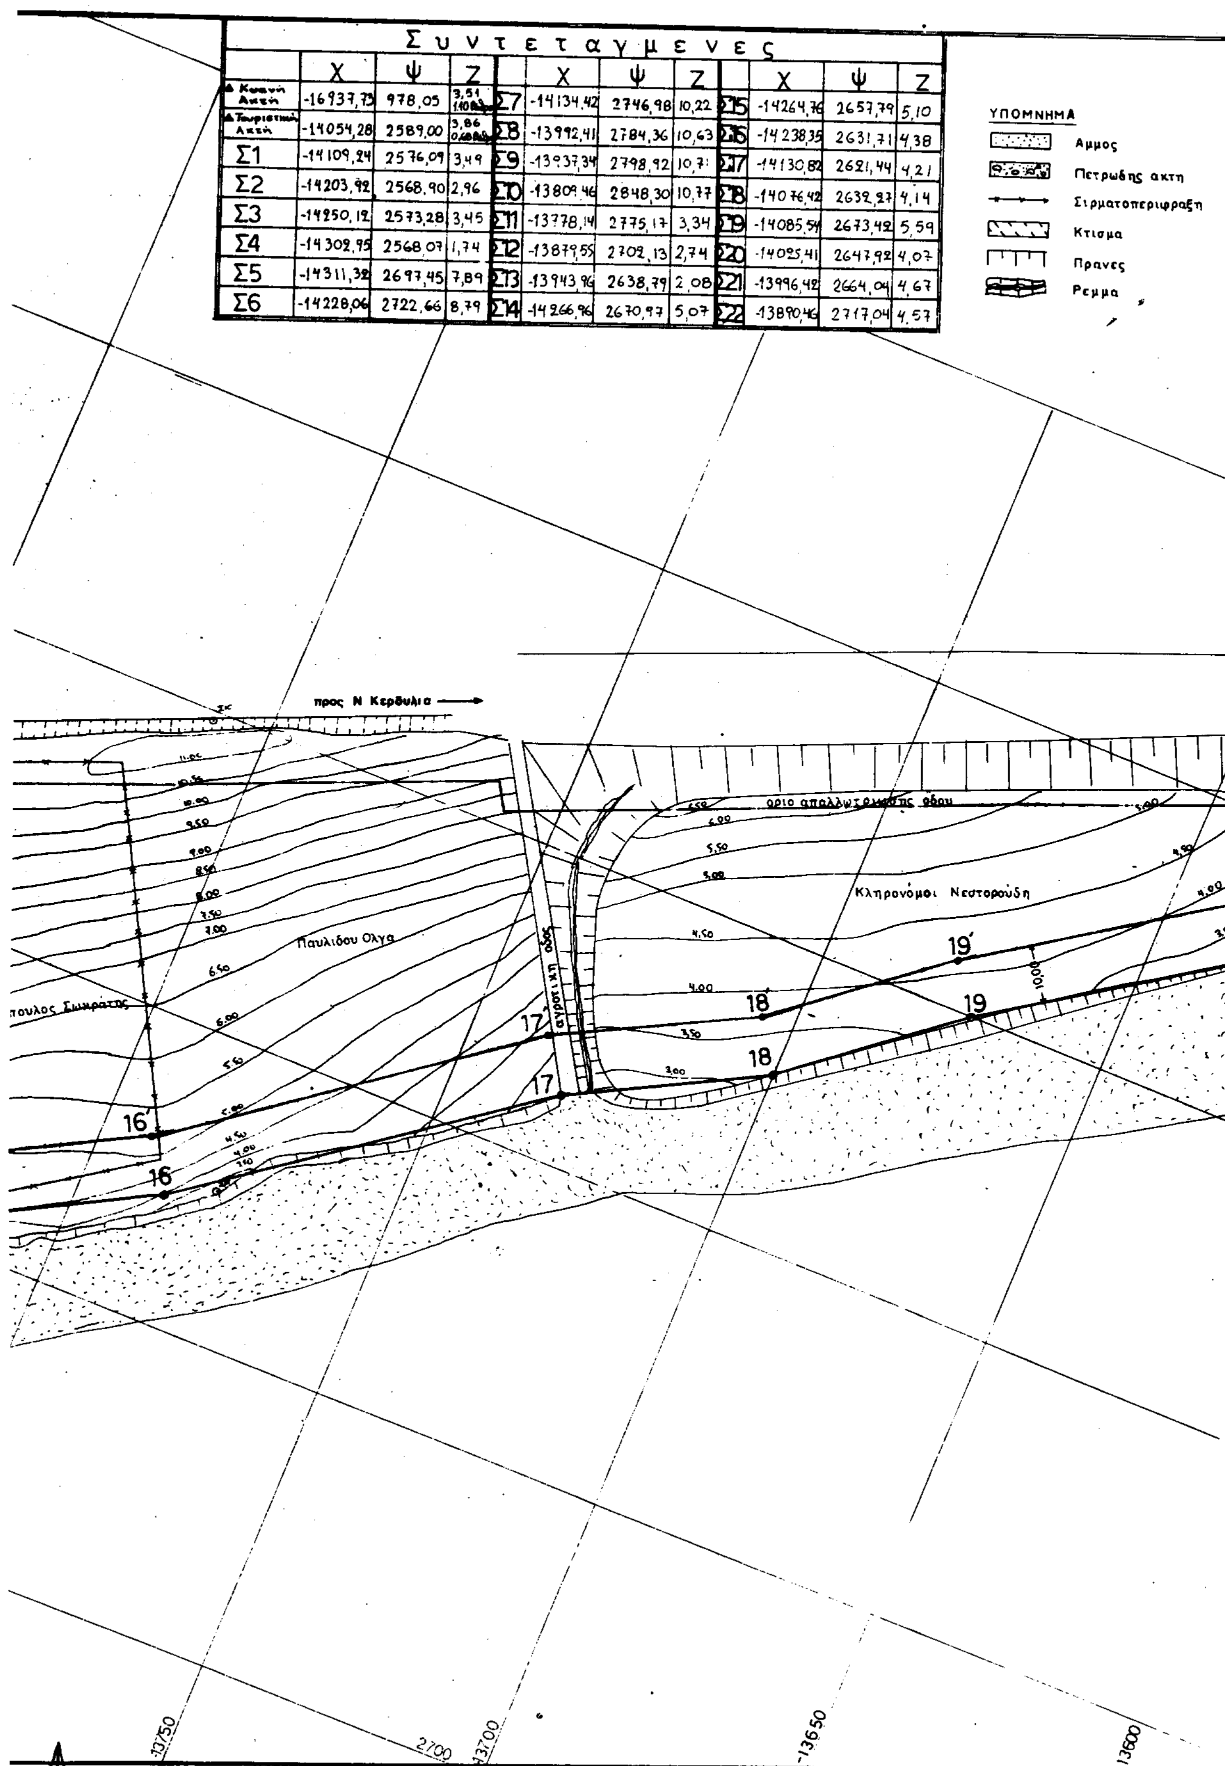

Συντεταγμένες											
	Χ	Ψ	Ζ		Χ	Ψ	Ζ		Χ	Ψ	Ζ
▲ Κυανή Ακτή	-16937,73	978,05	3,51 1,40	Σ7	-14134,42	2746,98	10,22	Σ15	-14264,76	2657,79	5,10
▲ Τουριστική Ακτή	-14054,28	2589,00	3,86 0,60	Σ8	-13992,41	2784,36	10,63	Σ16	-14238,35	2631,71	4,38
Σ1	-14109,24	2576,09	3,49	Σ9	-13937,34	2798,92	10,71	Σ17	-14130,82	2621,44	4,21
Σ2	-14203,92	2568,90	2,96	Σ10	-13809,46	2848,30	10,77	Σ18	-14076,42	2632,27	4,14
Σ3	-14250,12	2573,28	3,45	Σ11	-13778,14	2775,17	3,34	Σ19	-14085,54	2673,42	5,59
Σ4	-14302,95	2568,07	1,74	Σ12	-13879,55	2702,13	2,74	Σ20	-14025,41	2647,92	4,07
Σ5	-14311,32	2697,45	7,89	Σ13	-13943,96	2638,79	2,08	Σ21	-13996,42	2664,04	4,67
Σ6	-14228,06	2722,66	8,79	Σ14	-14266,96	2670,97	5,07	Σ22	-13890,46	2717,04	4,57

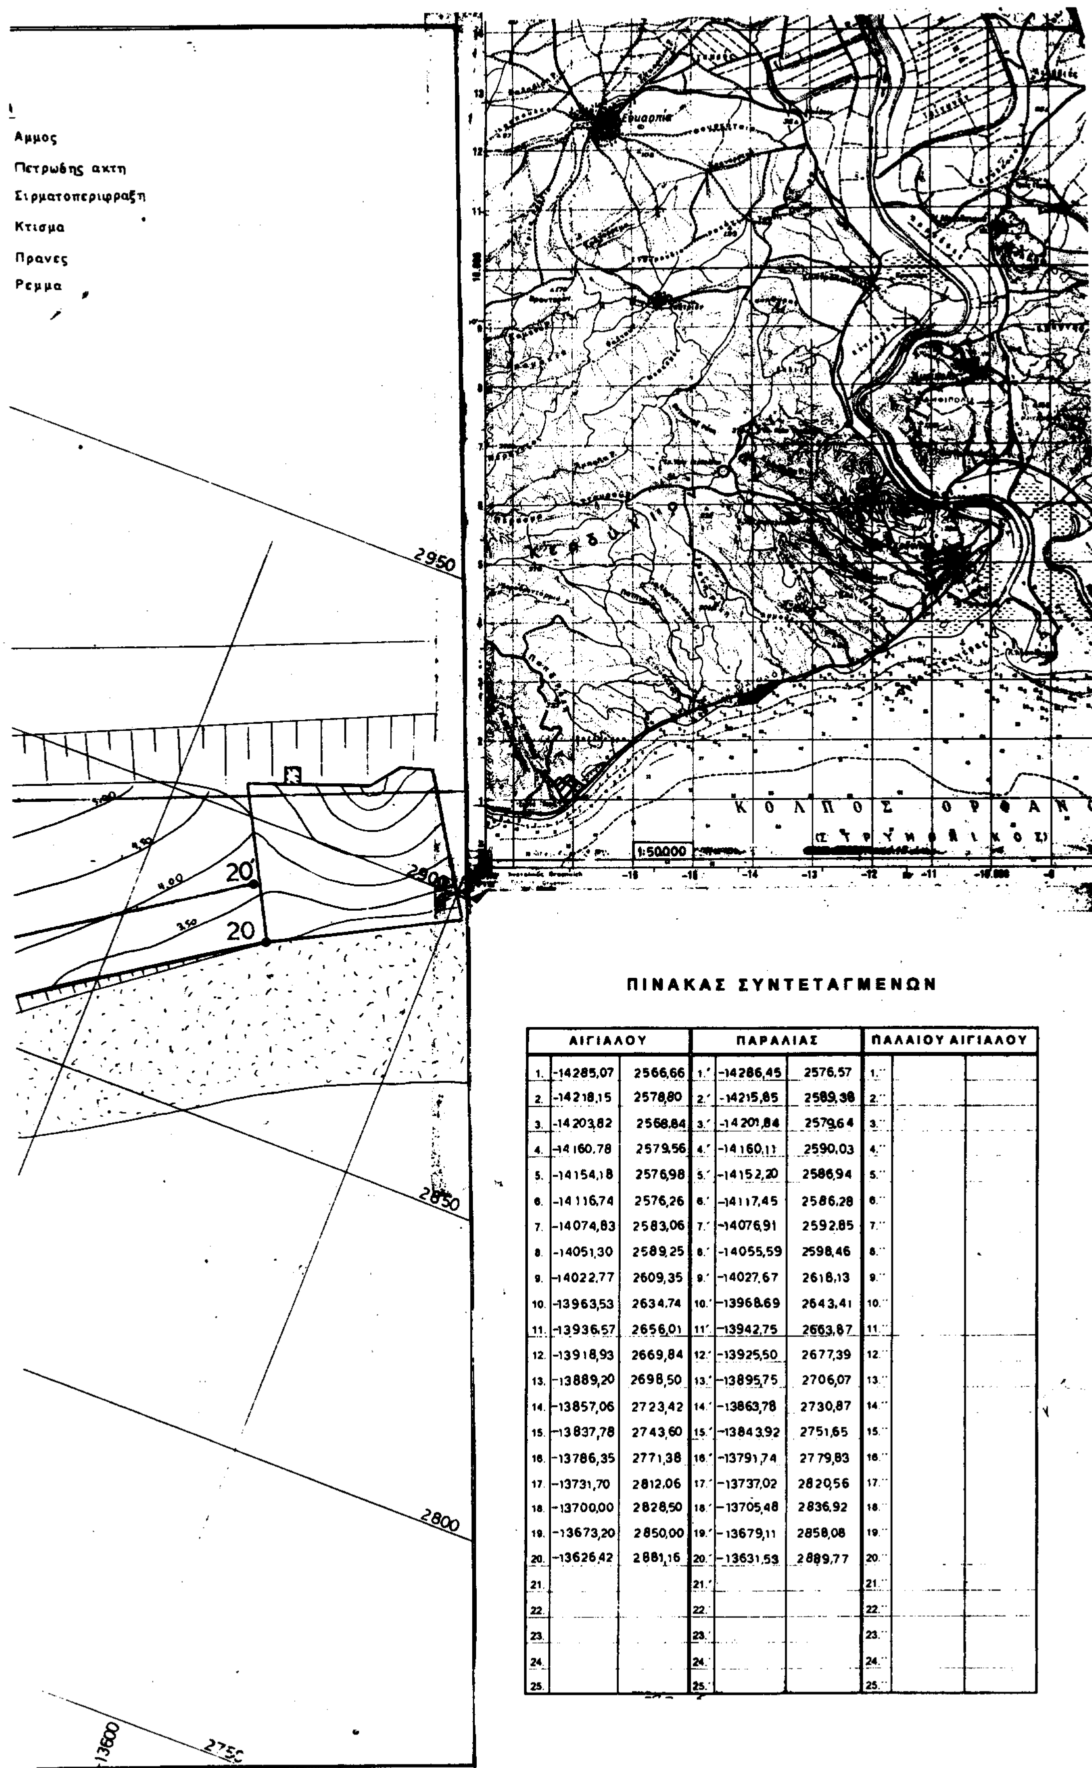

ΠΙΝΑΚΑΣ ΣΥΝΤΕΤΑΓΜΕΝΩΝ

ΑΙΓΙΑΛΟΥ			ΠΑΡΑΛΙΑΣ			ΠΑΛΑΙΟΥ ΑΙΓΙΑΛΟΥ		
1.	-14285,07	2566,66	1.'	-14286,45	2576,57	1.''		
2.	-14218,15	2578,80	2.'	-14215,85	2589,38	2.''		
3.	-14203,82	2568,84	3.'	-14201,84	2579,64	3.''		
4.	-14160,78	2579,56	4.'	-14160,11	2590,03	4.''		
5.	-14154,18	2576,98	5.'	-14152,20	2586,94	5.''		
6.	-14116,74	2576,26	6.'	-14117,45	2586,28	6.''		
7.	-14074,83	2583,06	7.'	-14076,91	2592,85	7.''		
8.	-14051,30	2589,25	8.'	-14055,59	2598,46	8.''		
9.	-14022,77	2609,35	9.'	-14027,67	2618,13	9.''		
10.	-13963,53	2634,74	10.'	-13968,69	2643,41	10.''		
11.	-13936,57	2656,01	11.'	-13942,75	2663,87	11.''		
12.	-13918,93	2669,84	12.'	-13925,50	2677,39	12.''		
13.	-13889,20	2698,50	13.'	-13895,75	2706,07	13.''		
14.	-13857,06	2723,42	14.'	-13863,78	2730,87	14.''		
15.	-13837,78	2743,60	15.'	-13843,92	2751,65	15.''		
16.	-13786,35	2771,38	16.'	-13791,74	2779,83	16.''		
17.	-13731,70	2812,06	17.'	-13737,02	2820,56	17.''		
18.	-13700,00	2828,50	18.'	-13705,48	2836,92	18.''		
19.	-13673,20	2850,00	19.'	-13679,11	2858,08	19.''		
20.	-13626,42	2881,16	20.'	-13631,53	2889,77	20.''		
21.			21.'			21.''		
22.			22.'			22.''		
23.			23.'			23.''		
24.			24.'			24.''		
25.			25.'			25.''		